

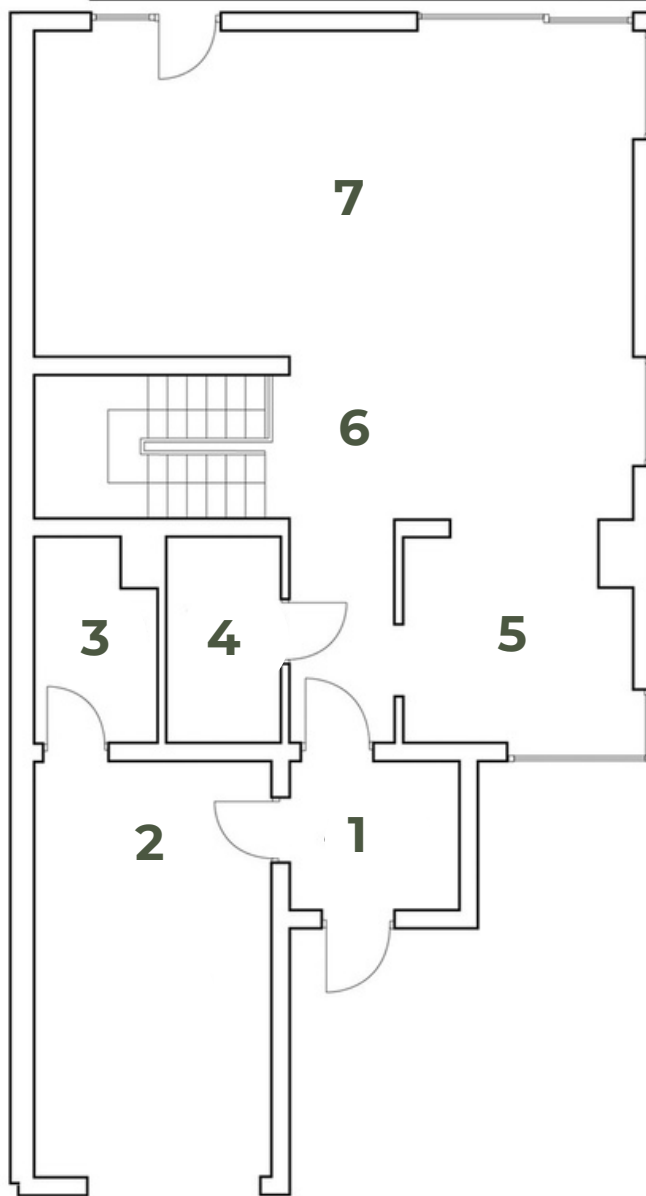
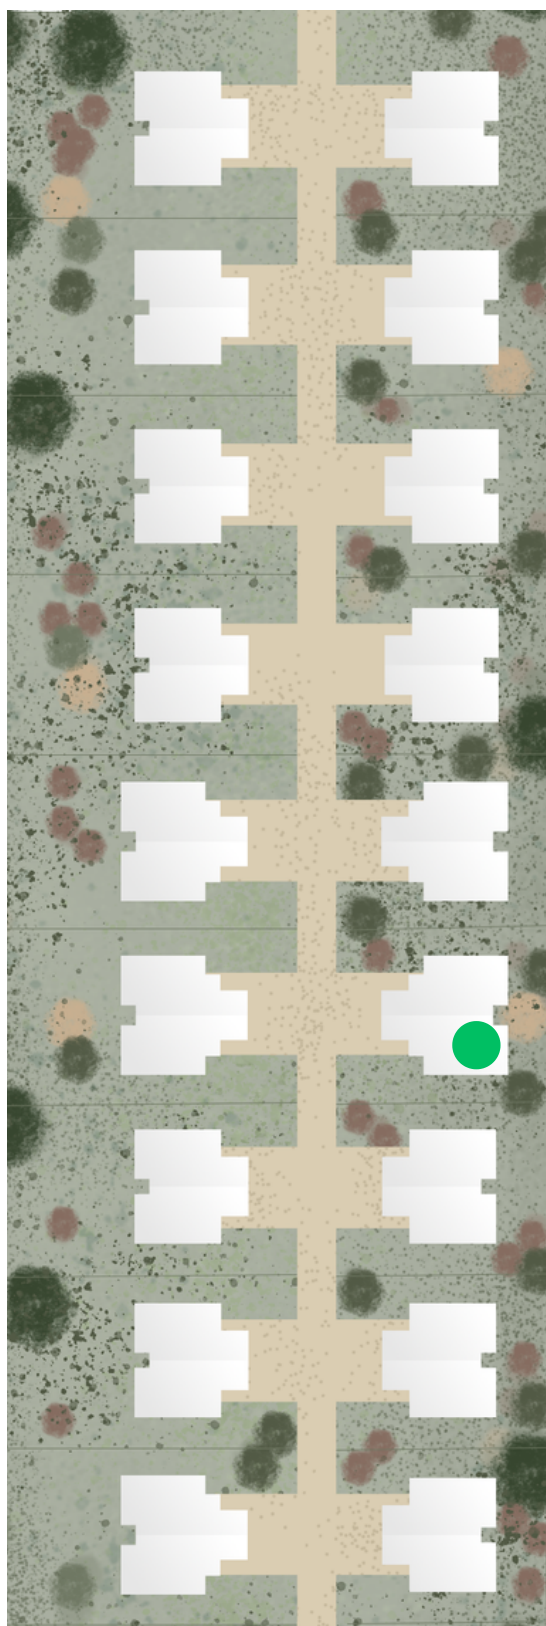


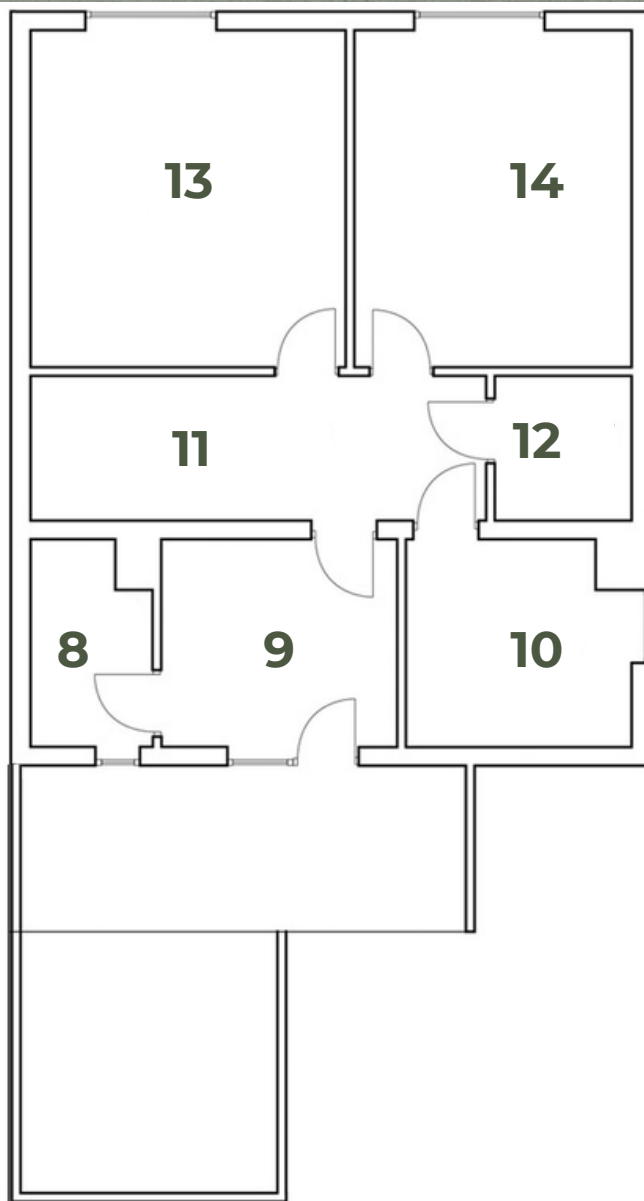

Parter			Piętro		
1	Wiatrołap	4,69	8	Garderoba	4,28
2	Garaż	18,42	9	Pokój	9,05
3	Kotłownia	4,28	10	Łazienka	8,31
4	Łazienka	4,40	11	Komunikacja	9,06
5	Kuchnia	9,07	12	Pomieszczenie Gosp.	3,64
6	Komunikacja	13,50	13	Pokój	19,69
7	Salon + Jadalnia	44,19	14	Pokój	17,43

Pow. użytkowa tarasów 28,5m

Pow. działki od 390m

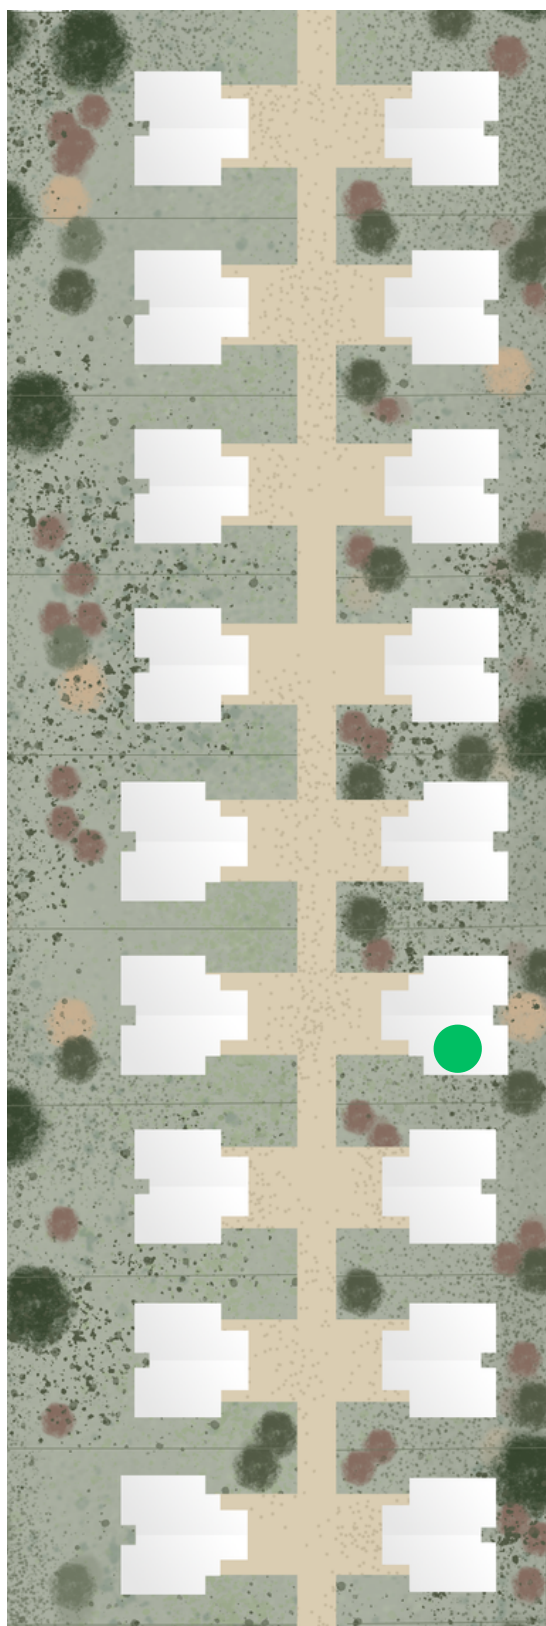

Parter			Piętro		
1	Wiatrołap	4,69	8	Garderoba	4,28
2	Garaż	18,42	9	Pokój	9,05
3	Kotłownia	4,28	10	Łazienka	8,31
4	Łazienka	4,40	11	Komunikacja	9,06
5	Kuchnia	9,07	12	Pomieszczenie Gosp.	3,64
6	Komunikacja	13,50	13	Pokój	19,69
7	Salon + Jadalnia	44,19	14	Pokój	17,43

Pow. użytkowa tarasów 28,5m

Pow. działki od 390m