

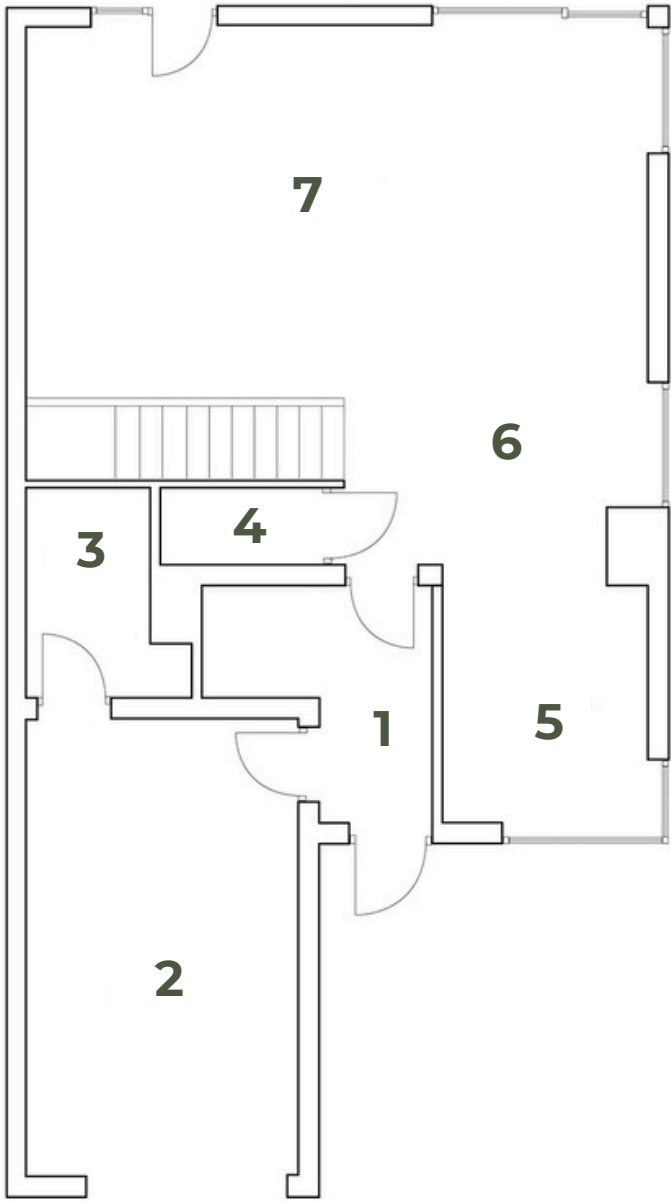
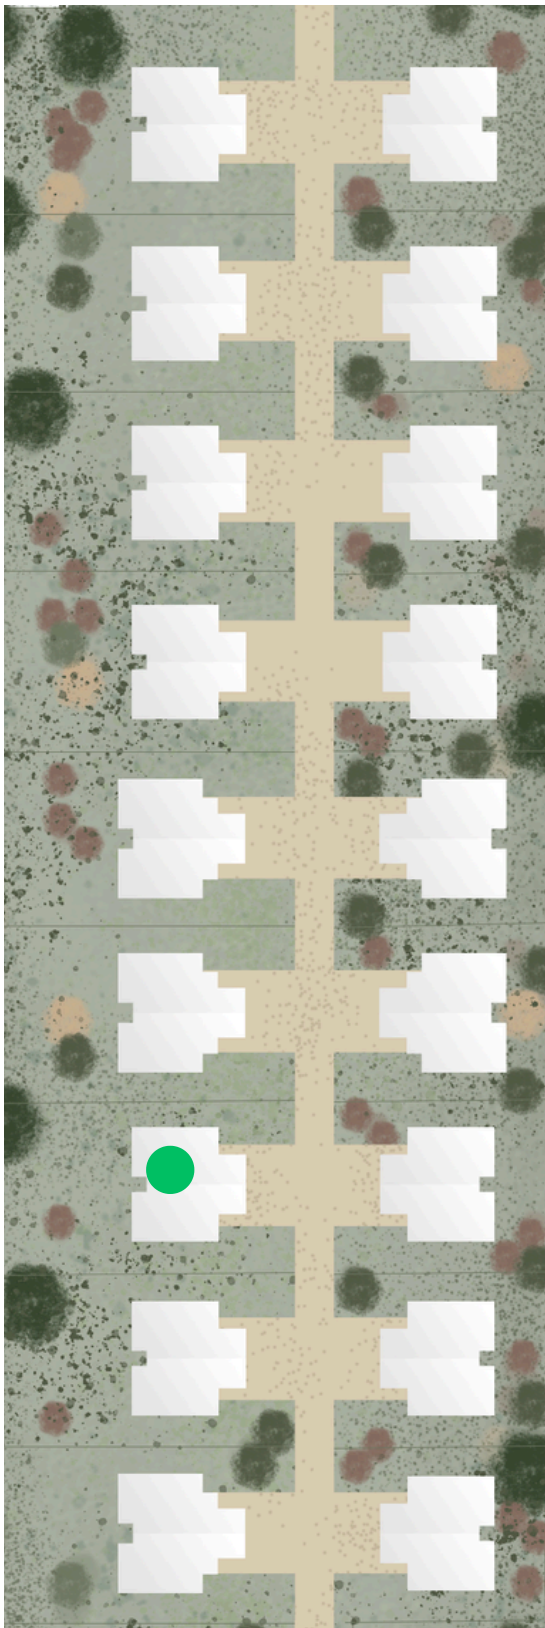


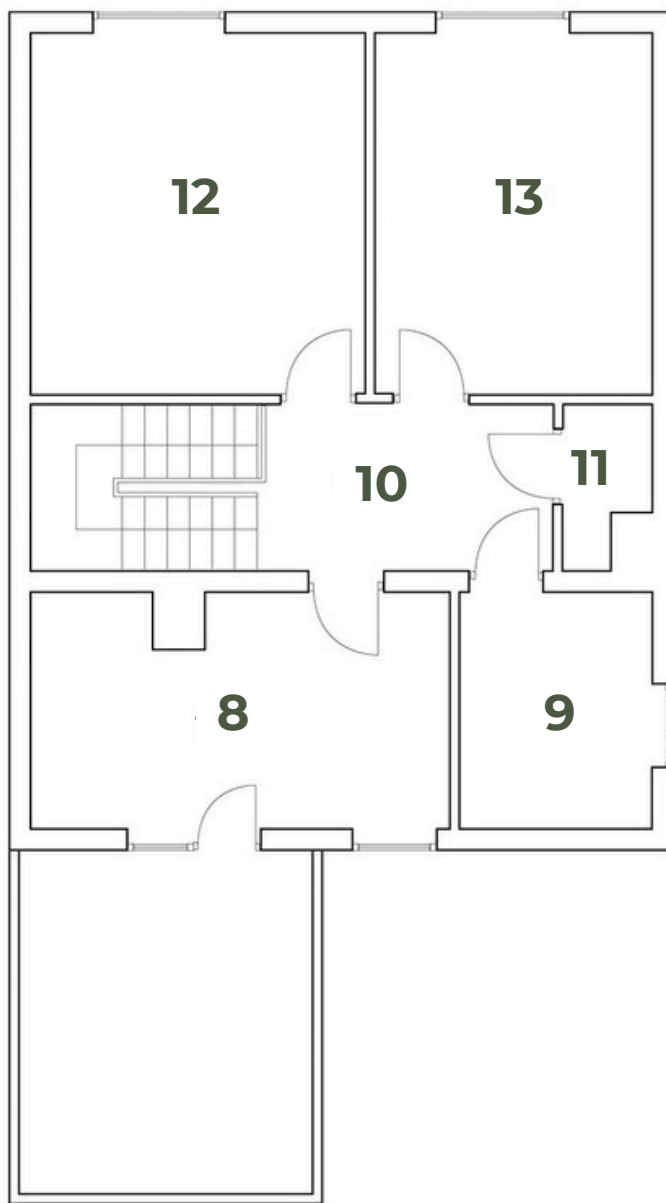

Parter			Piętro		
1	Wiatrołap	5,61	8	Pokój	13,66
2	Garaż	17,61	9	Łazienka	6,40
3	Kotłownia	3,01	10	Komunikacja	9,59
4	Łazienka	1,64	11	Pomieszczenie Gosp.	1,72
5	Kuchnia	7,42	12	Pokój	17,07
6	Komunikacja	5,67	13	Pokój	14,19
7	Salon + Jadalnia	37,92			

Pow. użytkowa tarasów 26,5m

Pow. działki od 700m

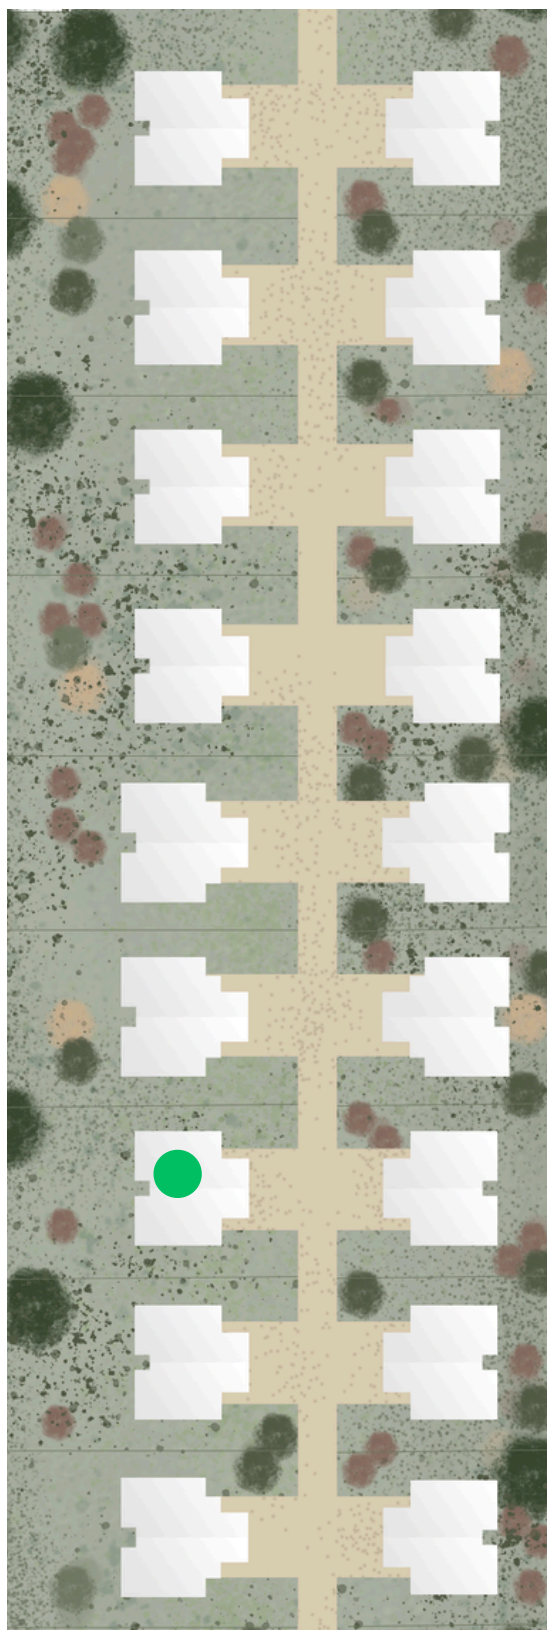

Parter			Piętro		
1	Wiatrołap	5,61	8	Pokój	13,66
2	Garaż	17,61	9	Łazienka	6,40
3	Kotłownia	3,01	10	Komunikacja	9,59
4	Łazienka	1,64	11	Pomieszczenie Gosp.	1,72
5	Kuchnia	7,42	12	Pokój	17,07
6	Komunikacja	5,67	13	Pokój	14,19
7	Salon + Jadalnia	37,92			

Pow. użytkowa tarasów 26,5m

Pow. działki od 700m