

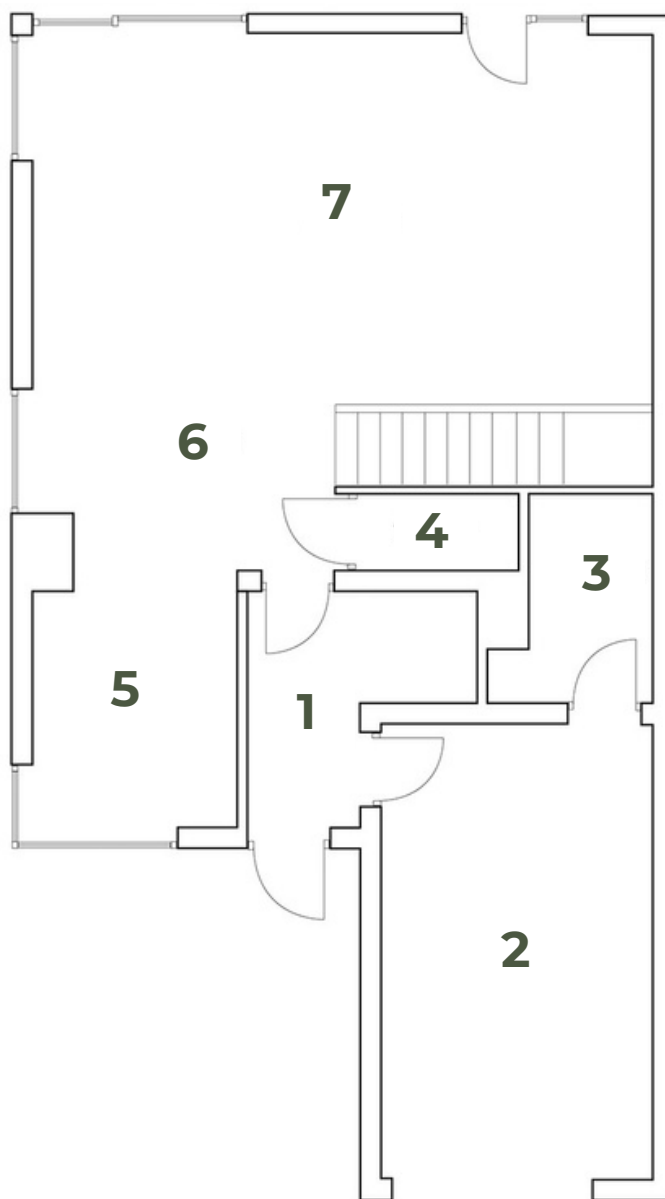


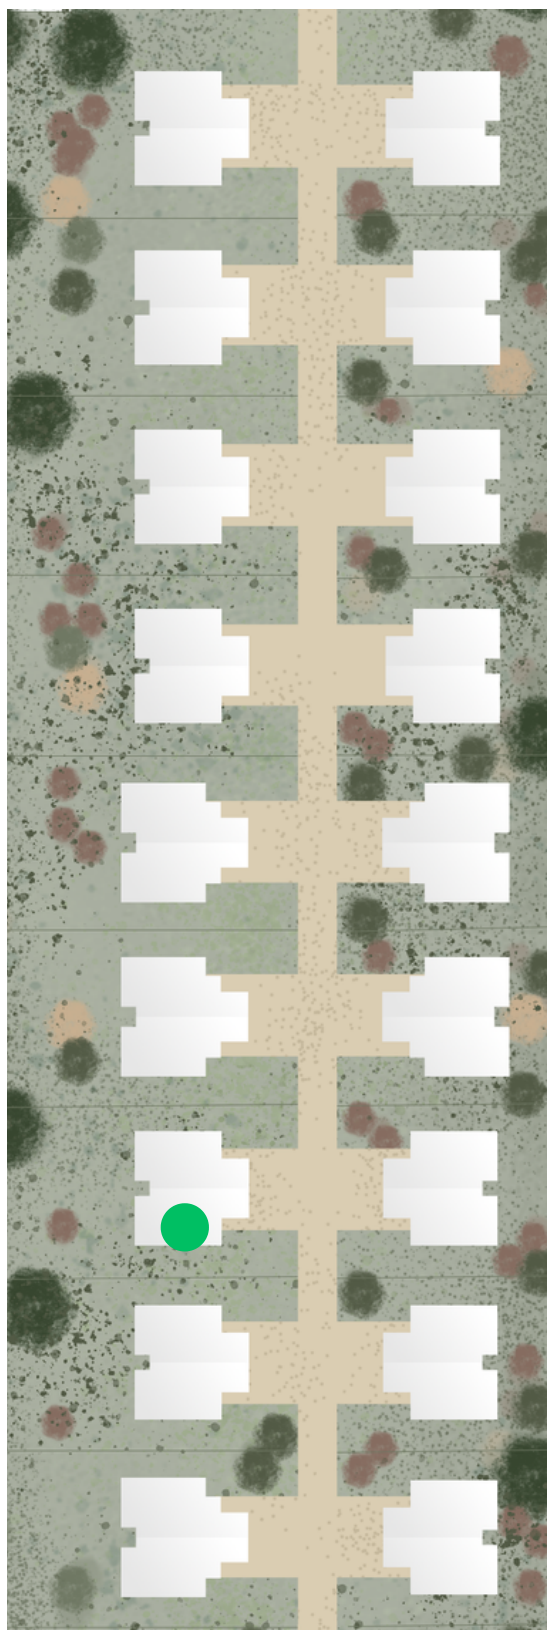

| Parter |                  |       | Piętro |                     |       |
|--------|------------------|-------|--------|---------------------|-------|
| 1      | Wiatrołap        | 5,61  | 8      | Pokój               | 13,66 |
| 2      | Garaż            | 17,61 | 9      | Łazienka            | 6,40  |
| 3      | Kotłownia        | 3,01  | 10     | Komunikacja         | 9,59  |
| 4      | Łazienka         | 1,64  | 11     | Pomieszczenie Gosp. | 1,72  |
| 5      | Kuchnia          | 7,42  | 12     | Pokój               | 17,07 |
| 6      | Komunikacja      | 5,67  | 13     | Pokój               | 14,19 |
| 7      | Salon + Jadalnia | 37,92 |        |                     |       |

Pow. użytkowa tarasów 26,5m

Pow. działki od 700m

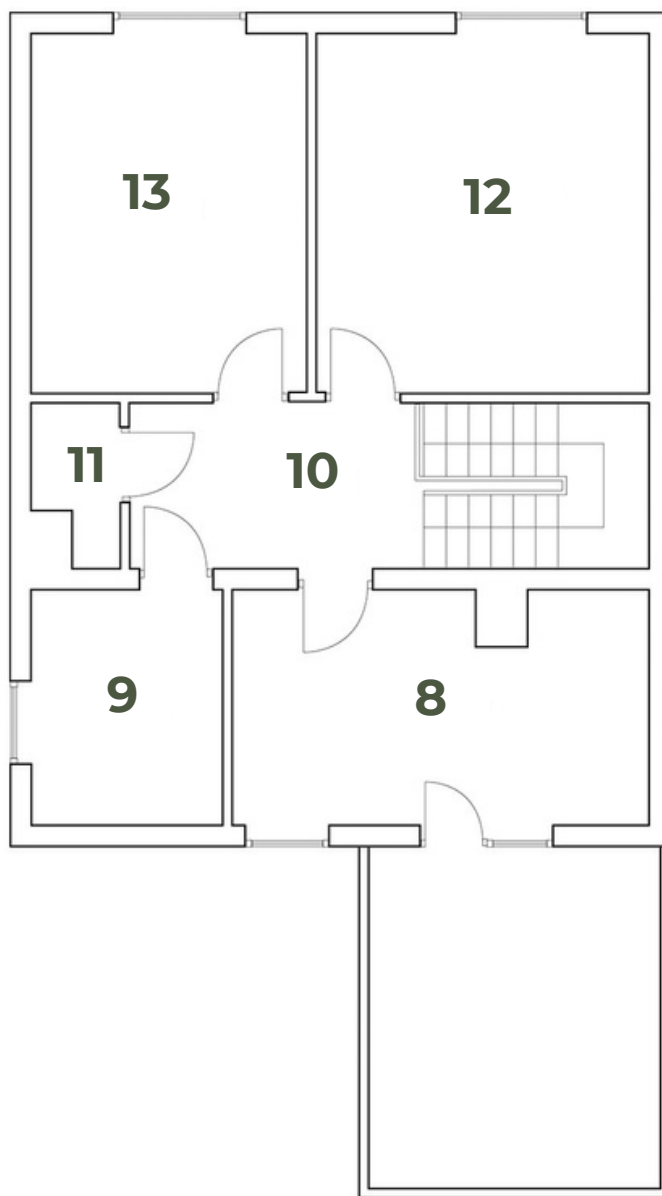

| Parter |                  |       | Piętro |                     |       |
|--------|------------------|-------|--------|---------------------|-------|
| 1      | Wiatrołap        | 5,61  | 8      | Pokój               | 13,66 |
| 2      | Garaż            | 17,61 | 9      | Łazienka            | 6,40  |
| 3      | Kotłownia        | 3,01  | 10     | Komunikacja         | 9,59  |
| 4      | Łazienka         | 1,64  | 11     | Pomieszczenie Gosp. | 1,72  |
| 5      | Kuchnia          | 7,42  | 12     | Pokój               | 17,07 |
| 6      | Komunikacja      | 5,67  | 13     | Pokój               | 14,19 |
| 7      | Salon + Jadalnia | 37,92 |        |                     |       |

Pow. użytkowa tarasów 26,5m

Pow. działki od 700m