

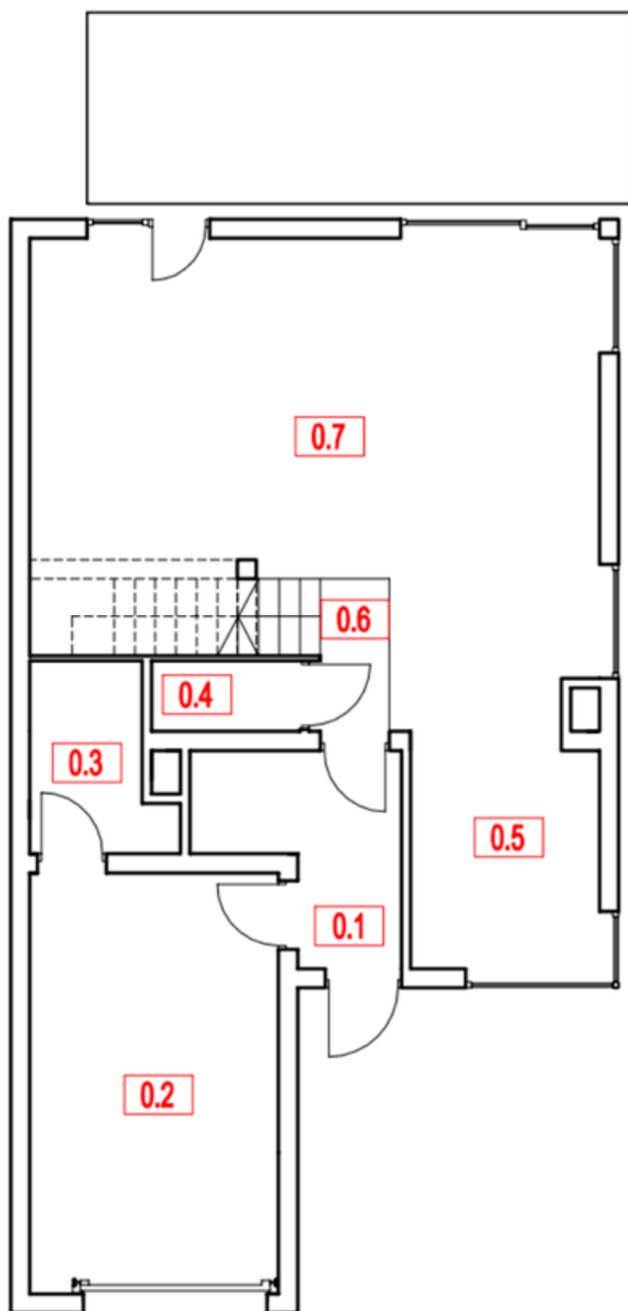


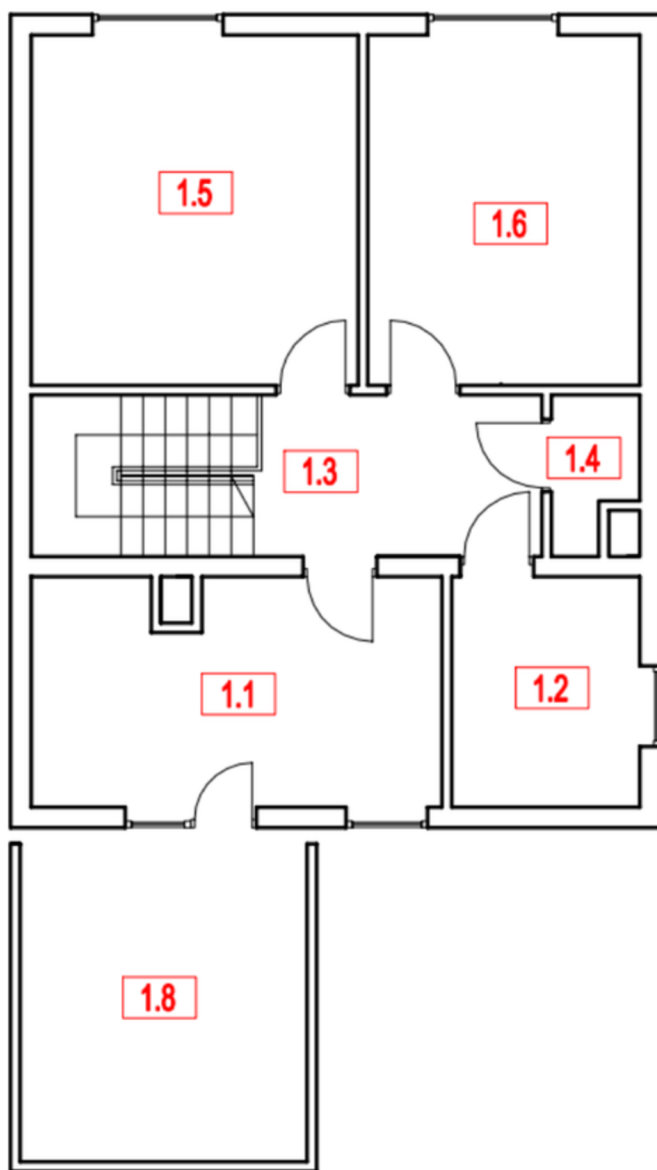

nazwa pomieszczenia	powierzchnia
0.1 wiatrołap	5,60 m ²
0.2 garaż	17,70 m ²
0.3 kotłownia	2,93 m ²
0.4 łazienka	1,62 m ²
0.5 kuchnia	7,19 m ²
0.6 komunikacja+0.7 salon/jadalnia	41,22 m ²
RAZEM pow. użytkowa parteru	76,26 m ²

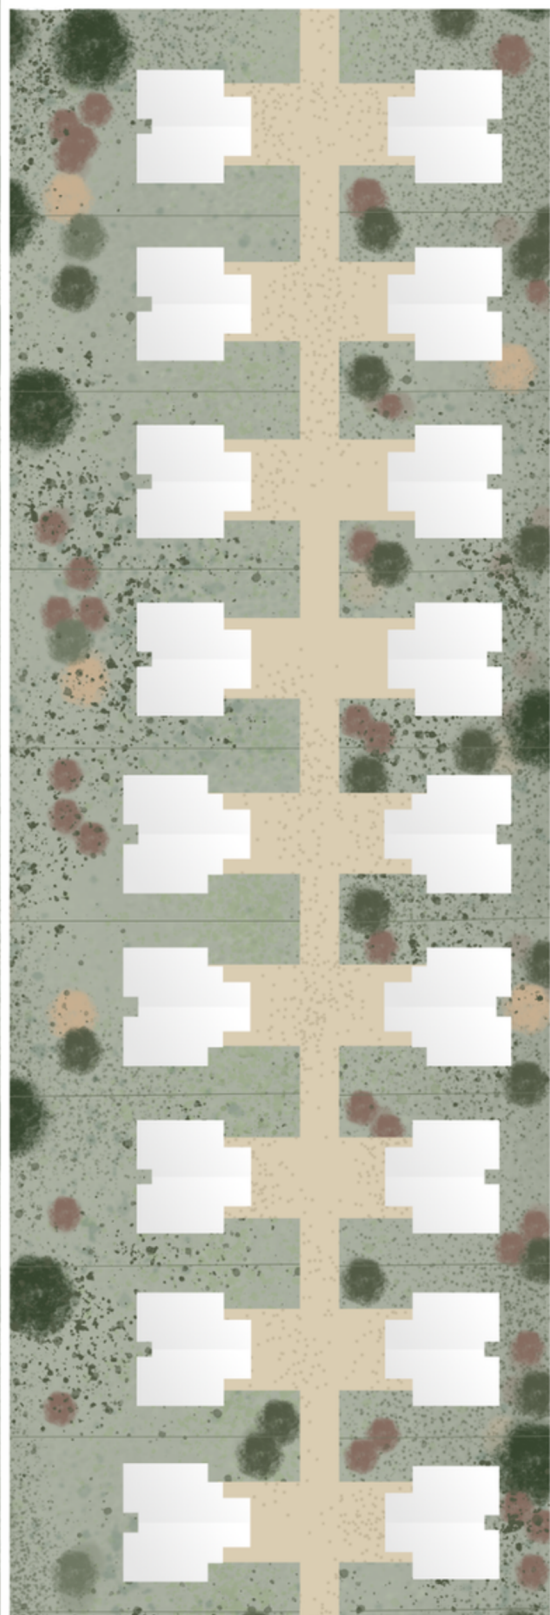

nazwa pomieszczenia	powierzchnia
1.1 pokój	13,05 m ²
1.2 łazienka	6,26 m ²
1.3 korytarz	7,06 m ²
1.4 pomieszczenie gospodarcze	1,76 m ²
1.5 pokój	17,34 m ²
1.6 pokój	14,49 m ²
RAZEM pow. użytkowa piętra	59,96 m ²
RAZEM pow. użytkowa parter+piętro	136,22 m ²
1.7 klatka schodowa	5,38 m ²
Suma powierzchni netto budynku	141,60 m ²
1.8 taras	13,15 m ²